


248 / 4255

İMAR PLANI DEĞİŞİKLİĞİ ÖNERİSİ ÖLÇEK:1/1000

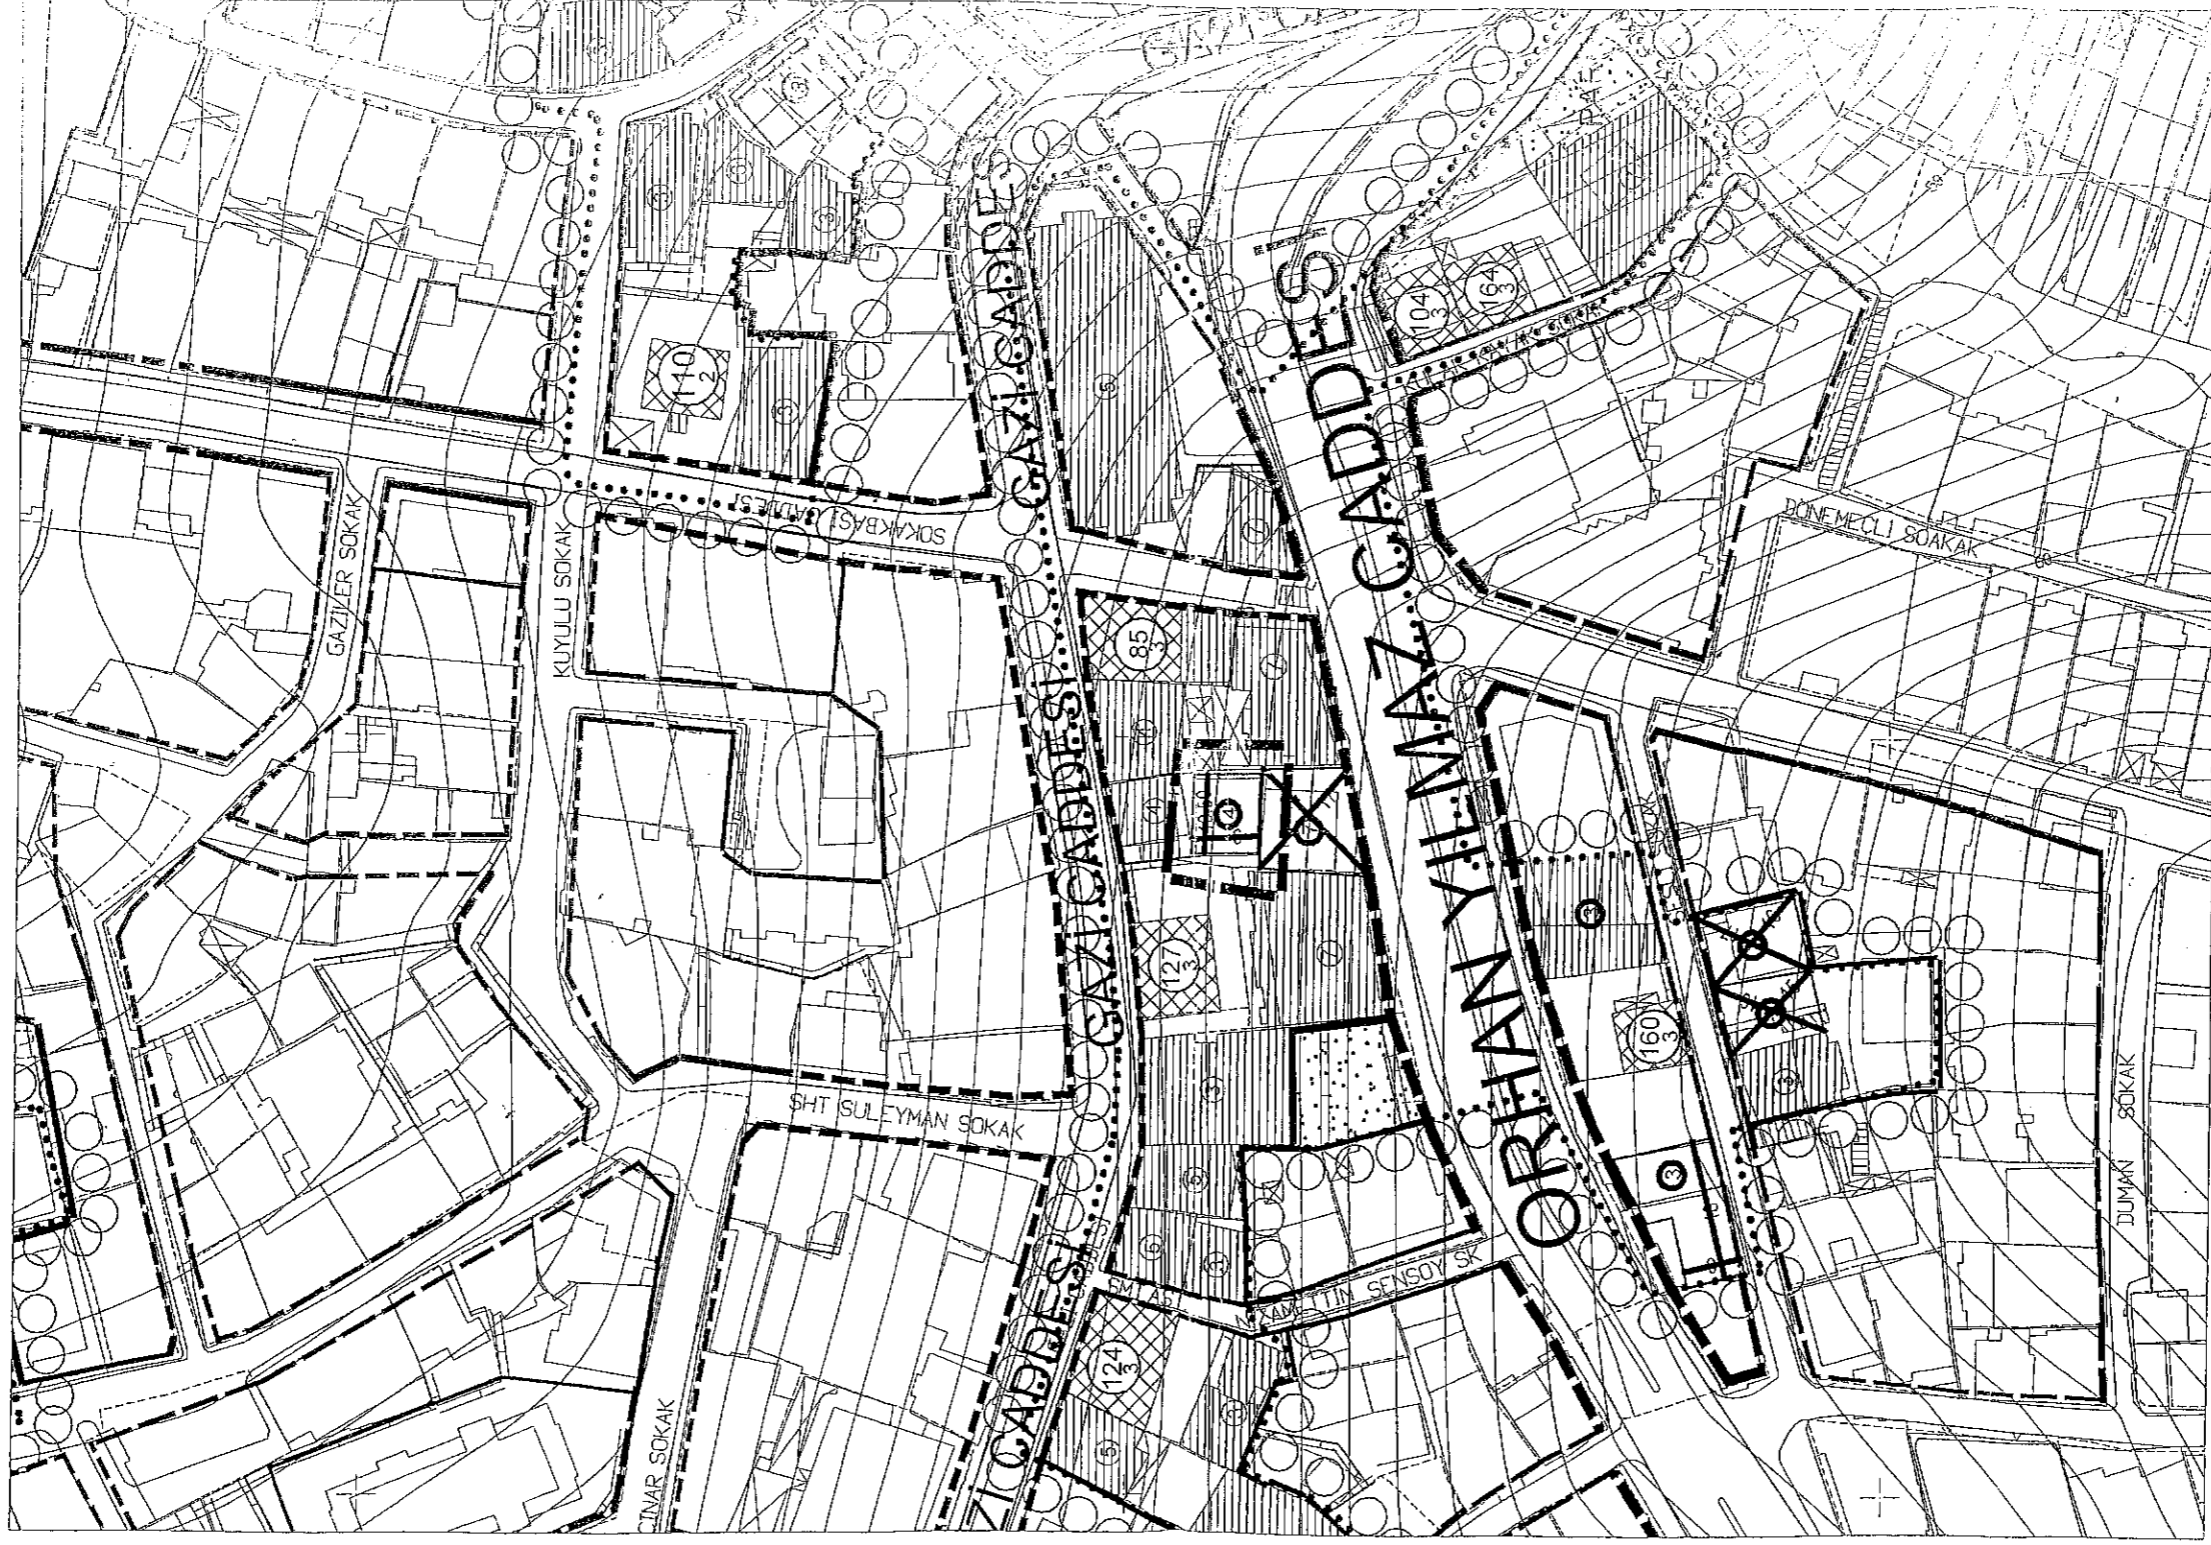

ASLI GİBİDİR

LEJAND



PLAN DEĞİŞİKLİĞİ ONAMA SINIRI

KENTSEL SEMBOLİZASYON PLANLAMA HİZMETLERİ
İNŞAAT TAAHÜT TİC.SAN.LTD.ŞTİ.
Şehir Planlama Ofisi Şişli No:2432
H.Mikras Mahallesi Akdeniz Cd. Deniz İş Merkezi
No:10 342 ÇARŞI/ŞİŞLİ/İSTANBUL Tel:Fax: 0(454) 214 08 44
Giresun V.D.No: 544 061 3698

[Handwritten signature and stamp]